

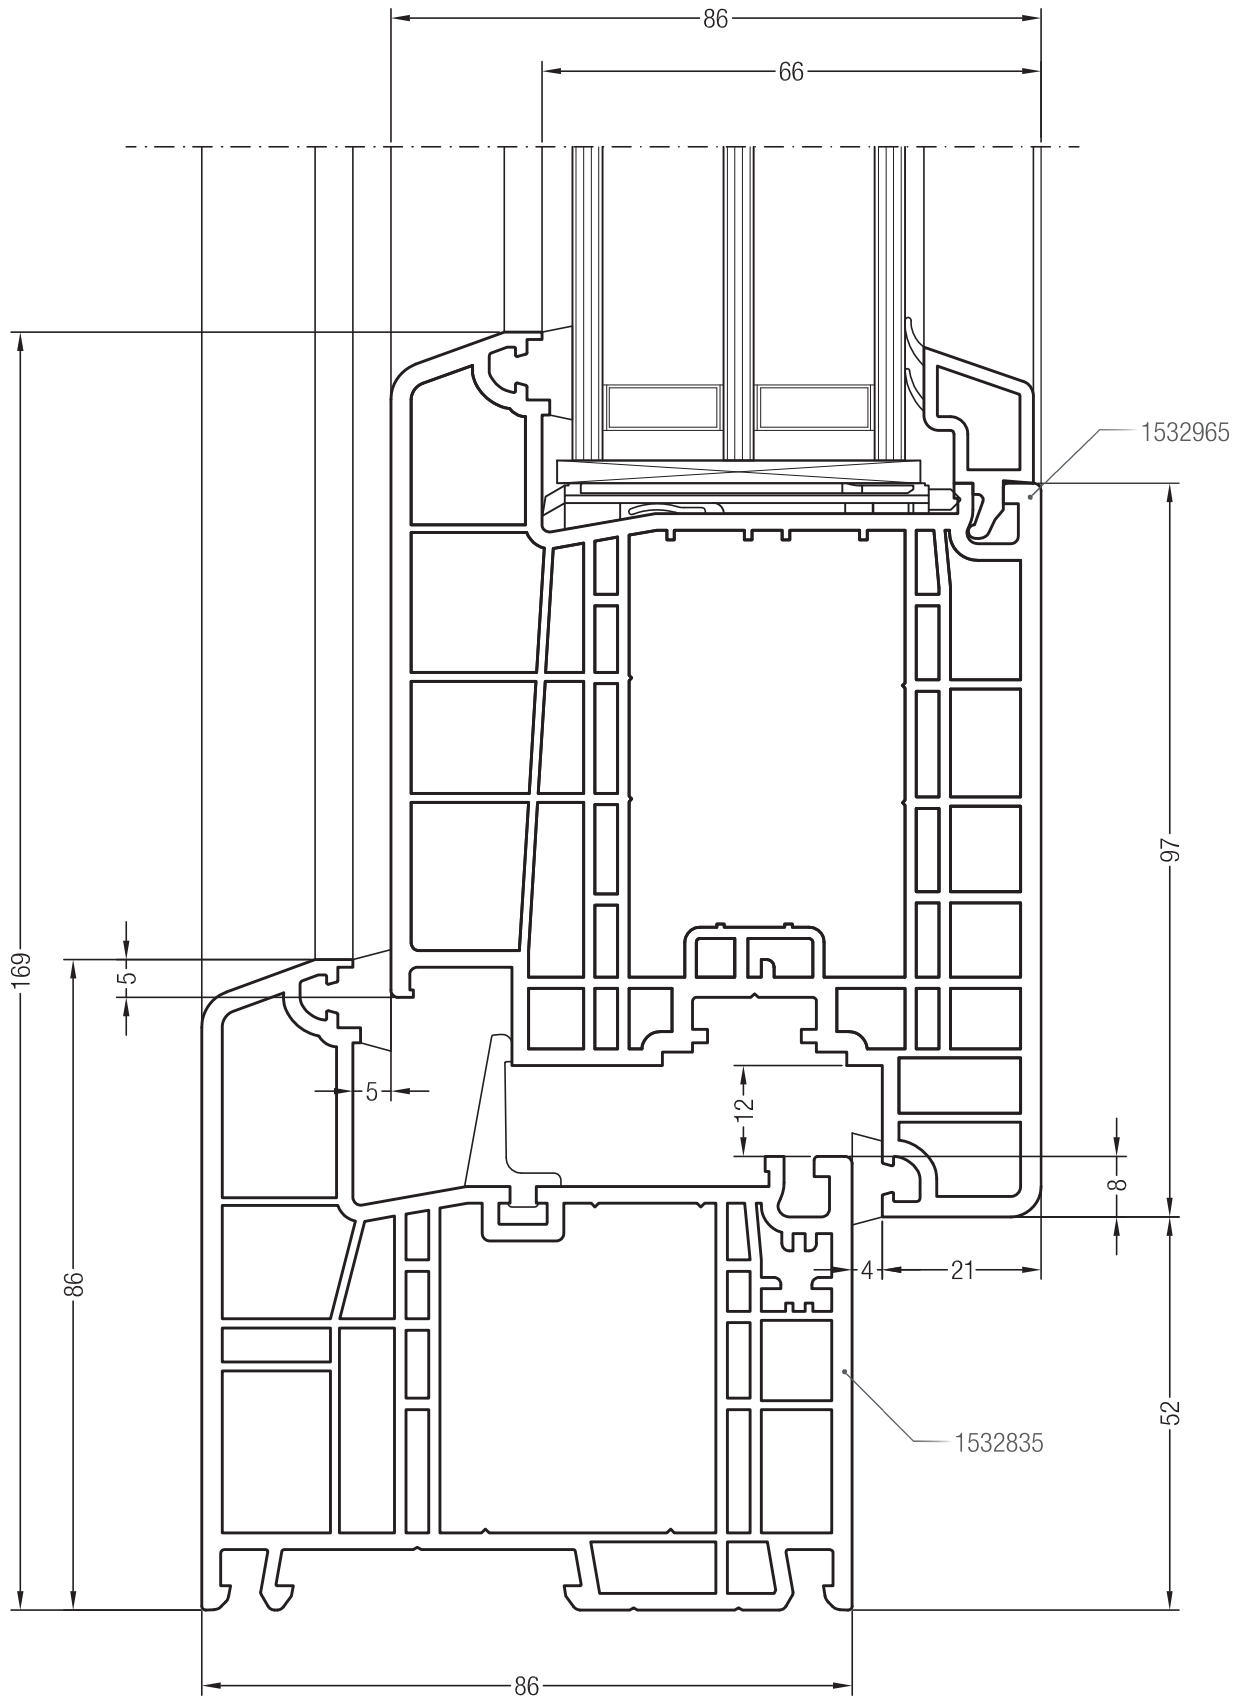
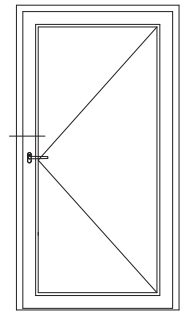




Detailzeichnungen Haustüren
 Blendrahmen 86 GENE0® mit Haustürflügel Z GENE0®

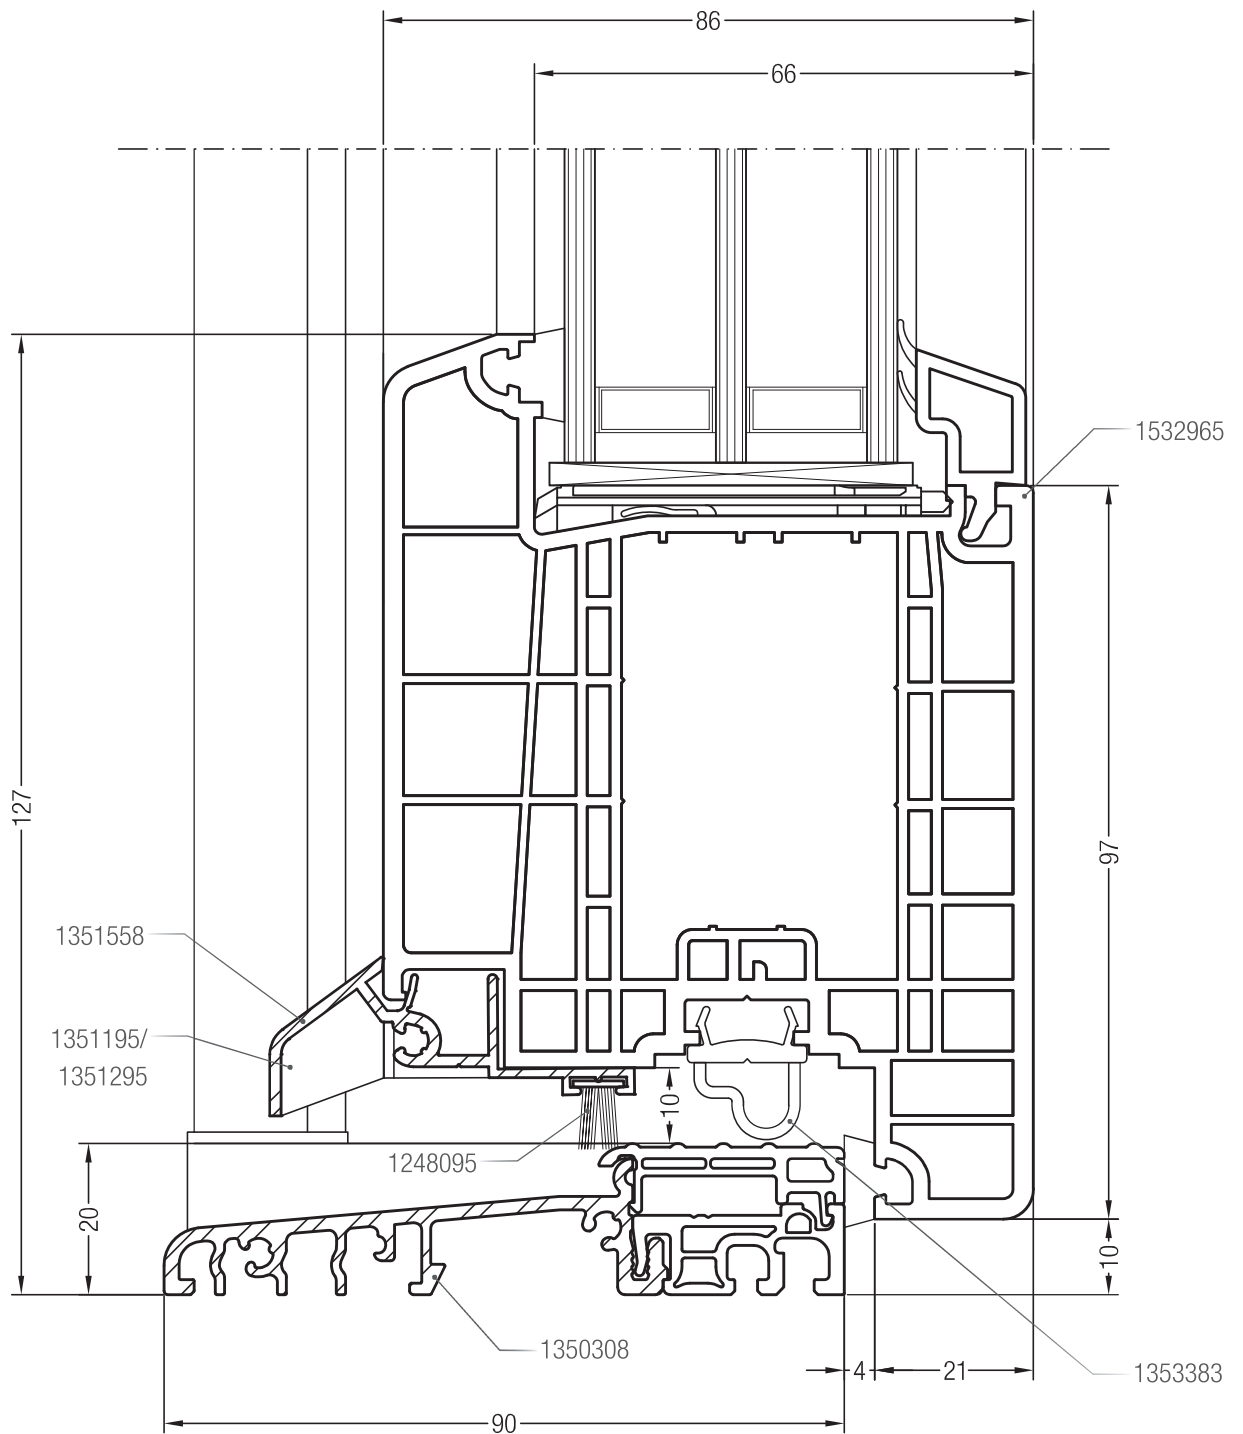

Detailzeichnungen Haustüren
 Bodenschwelle Bautiefe 86 mit Haustürflügel Z GENE0®

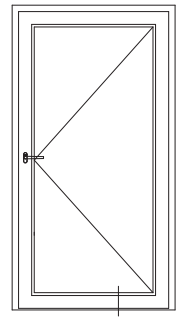

Detailzeichnungen Haustüren auswärts öffnend
 Blendrahmen 86 GENE0® mit Haustürflügel T GENE0®

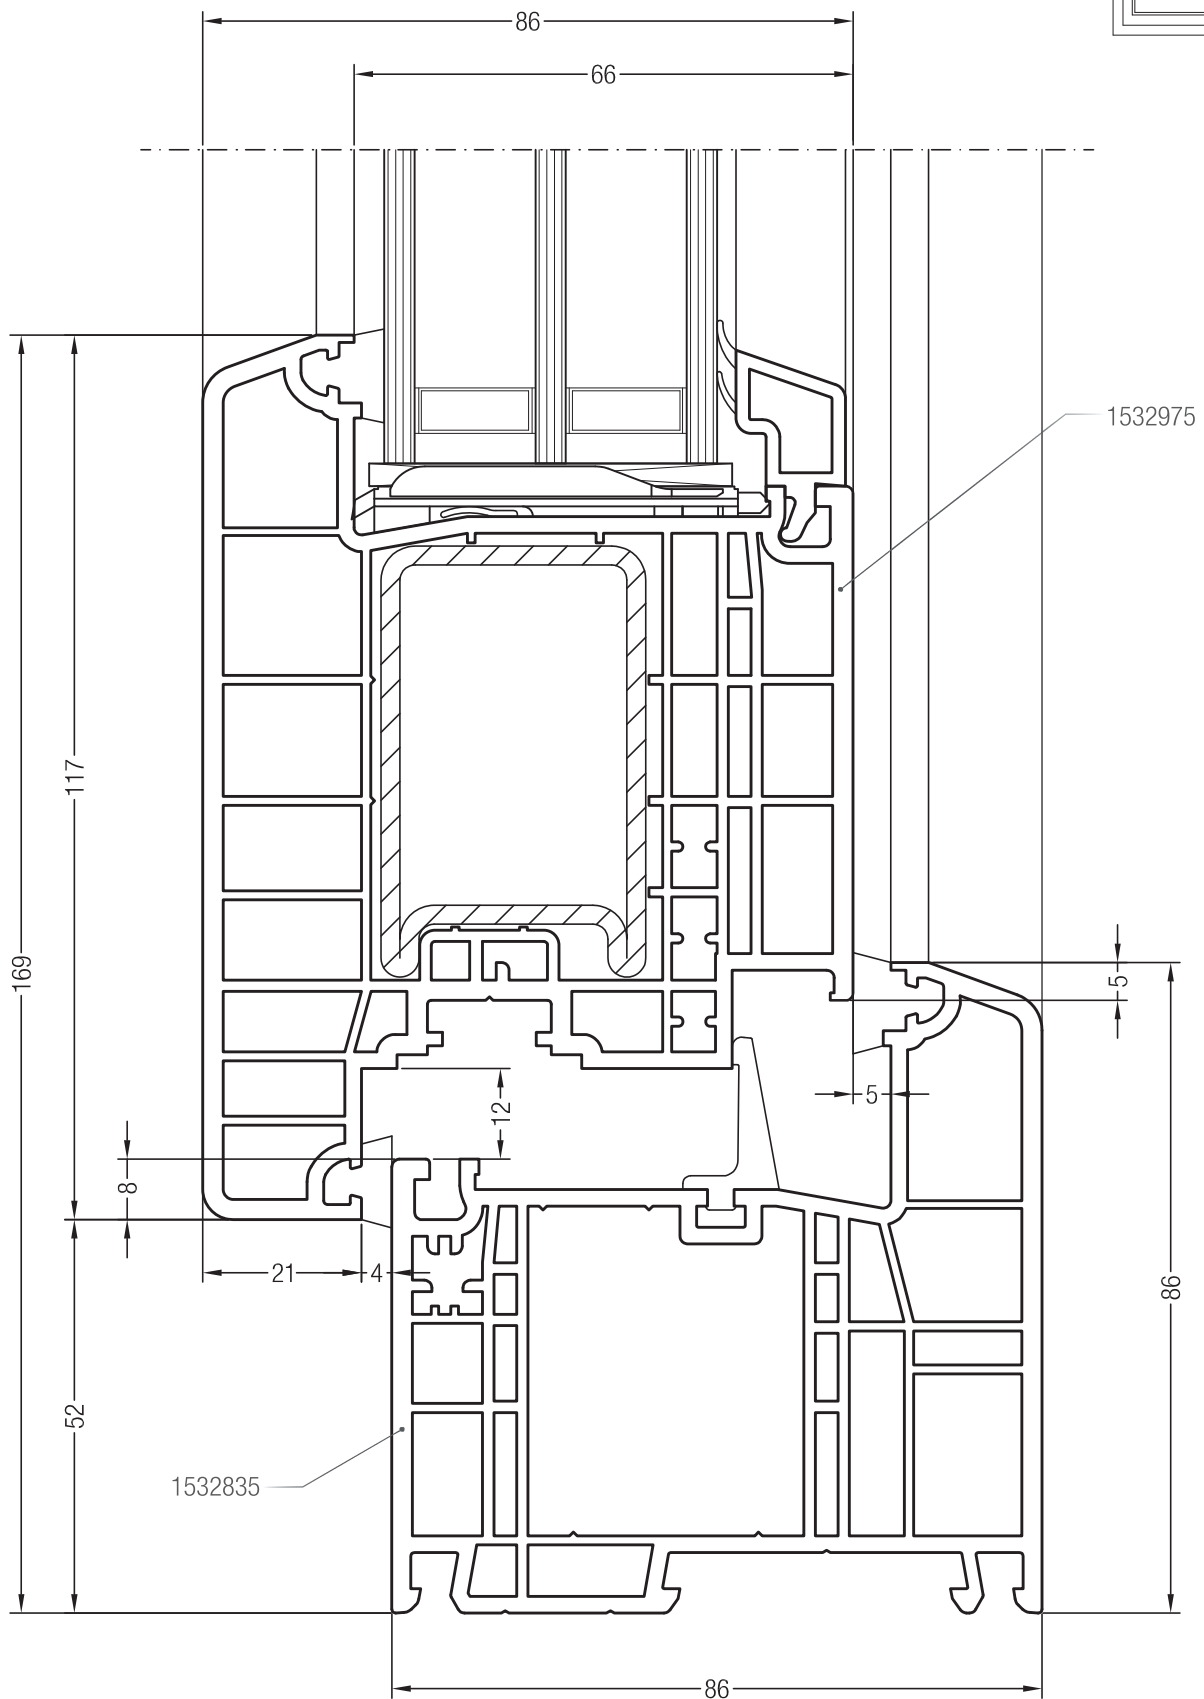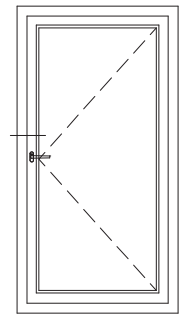

Detailzeichnungen Haustüren auswärts öffnend
 Bodenschwelle Bautiefe 86 mit Haustürflügel T GENE0®

